




PR-1 Модул портиерна централа


Схеми на свързване


A

Портиерна централа на един вход

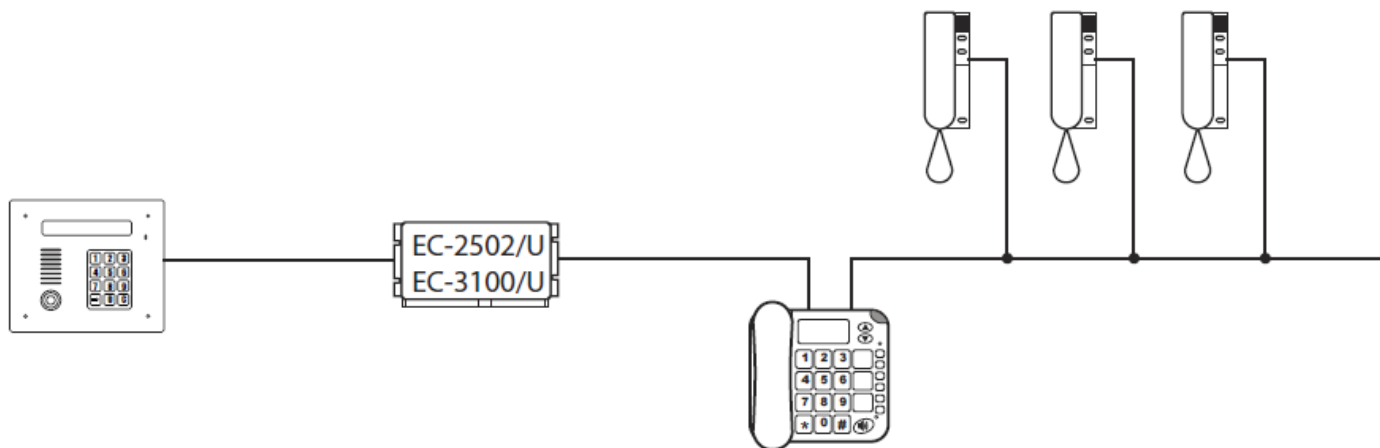


Портиерна централа на няколко входа – един основен и няколко подчинени

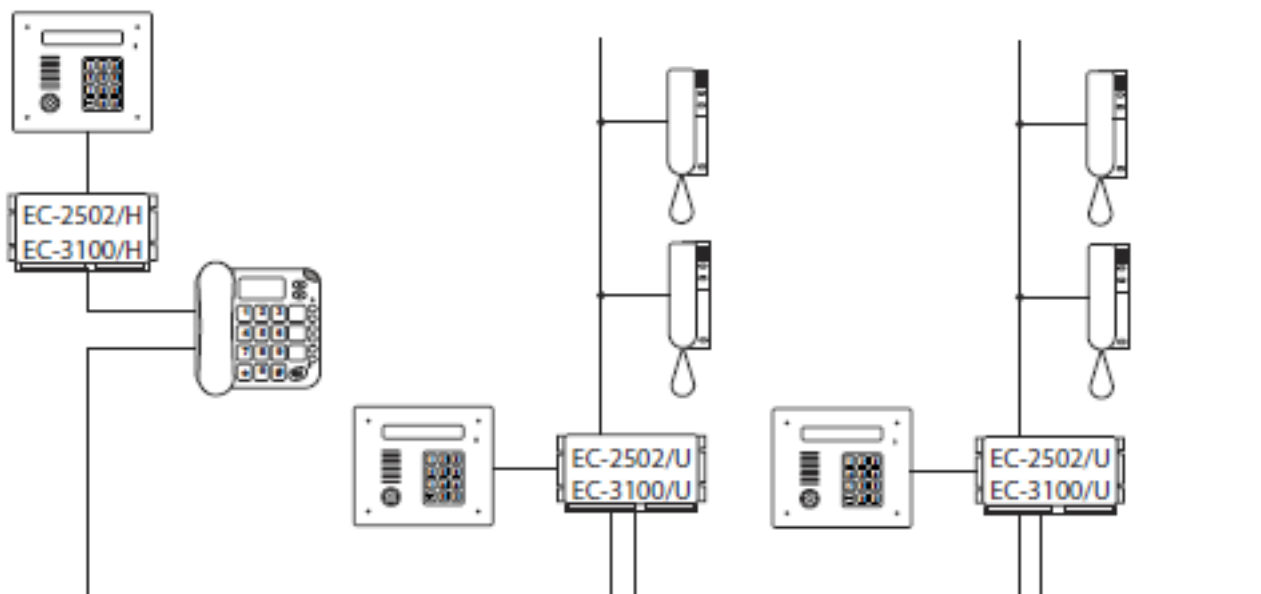

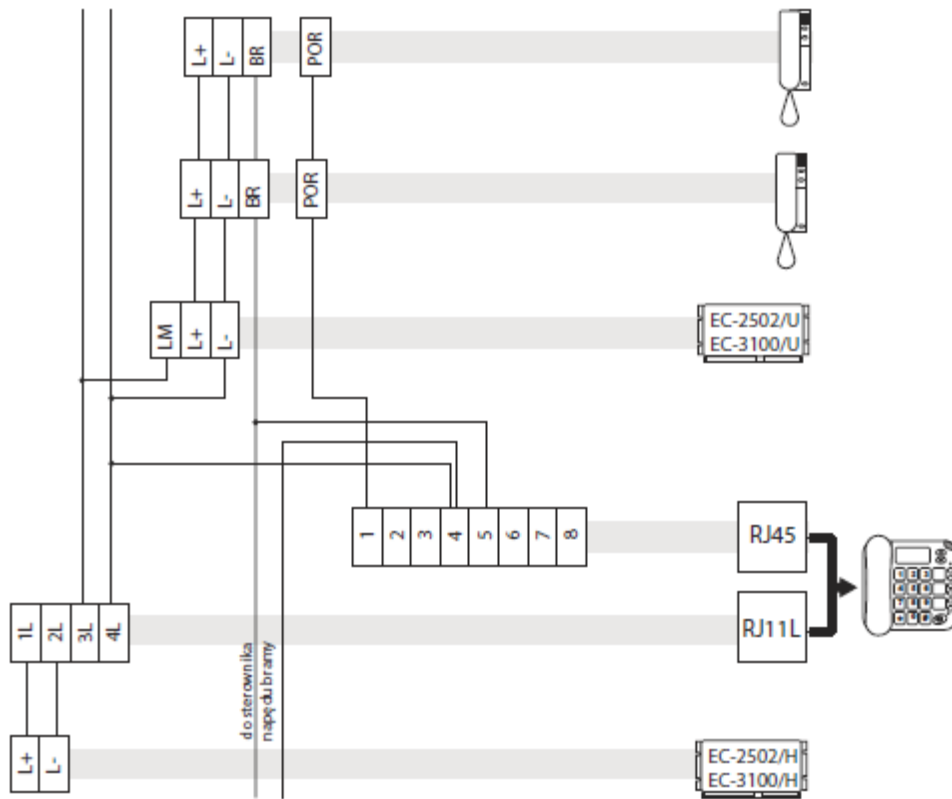


Инсталация аудио – мастер - основен вход

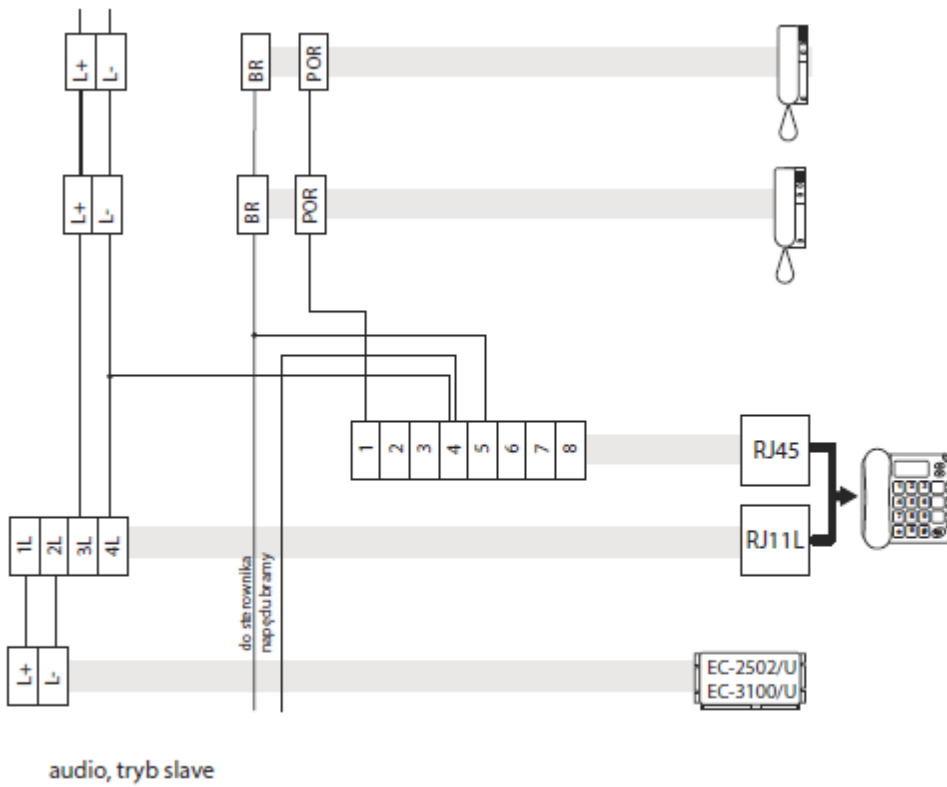


audio, tryb slave

Инсталация аудио – второстепен - подчинен вход

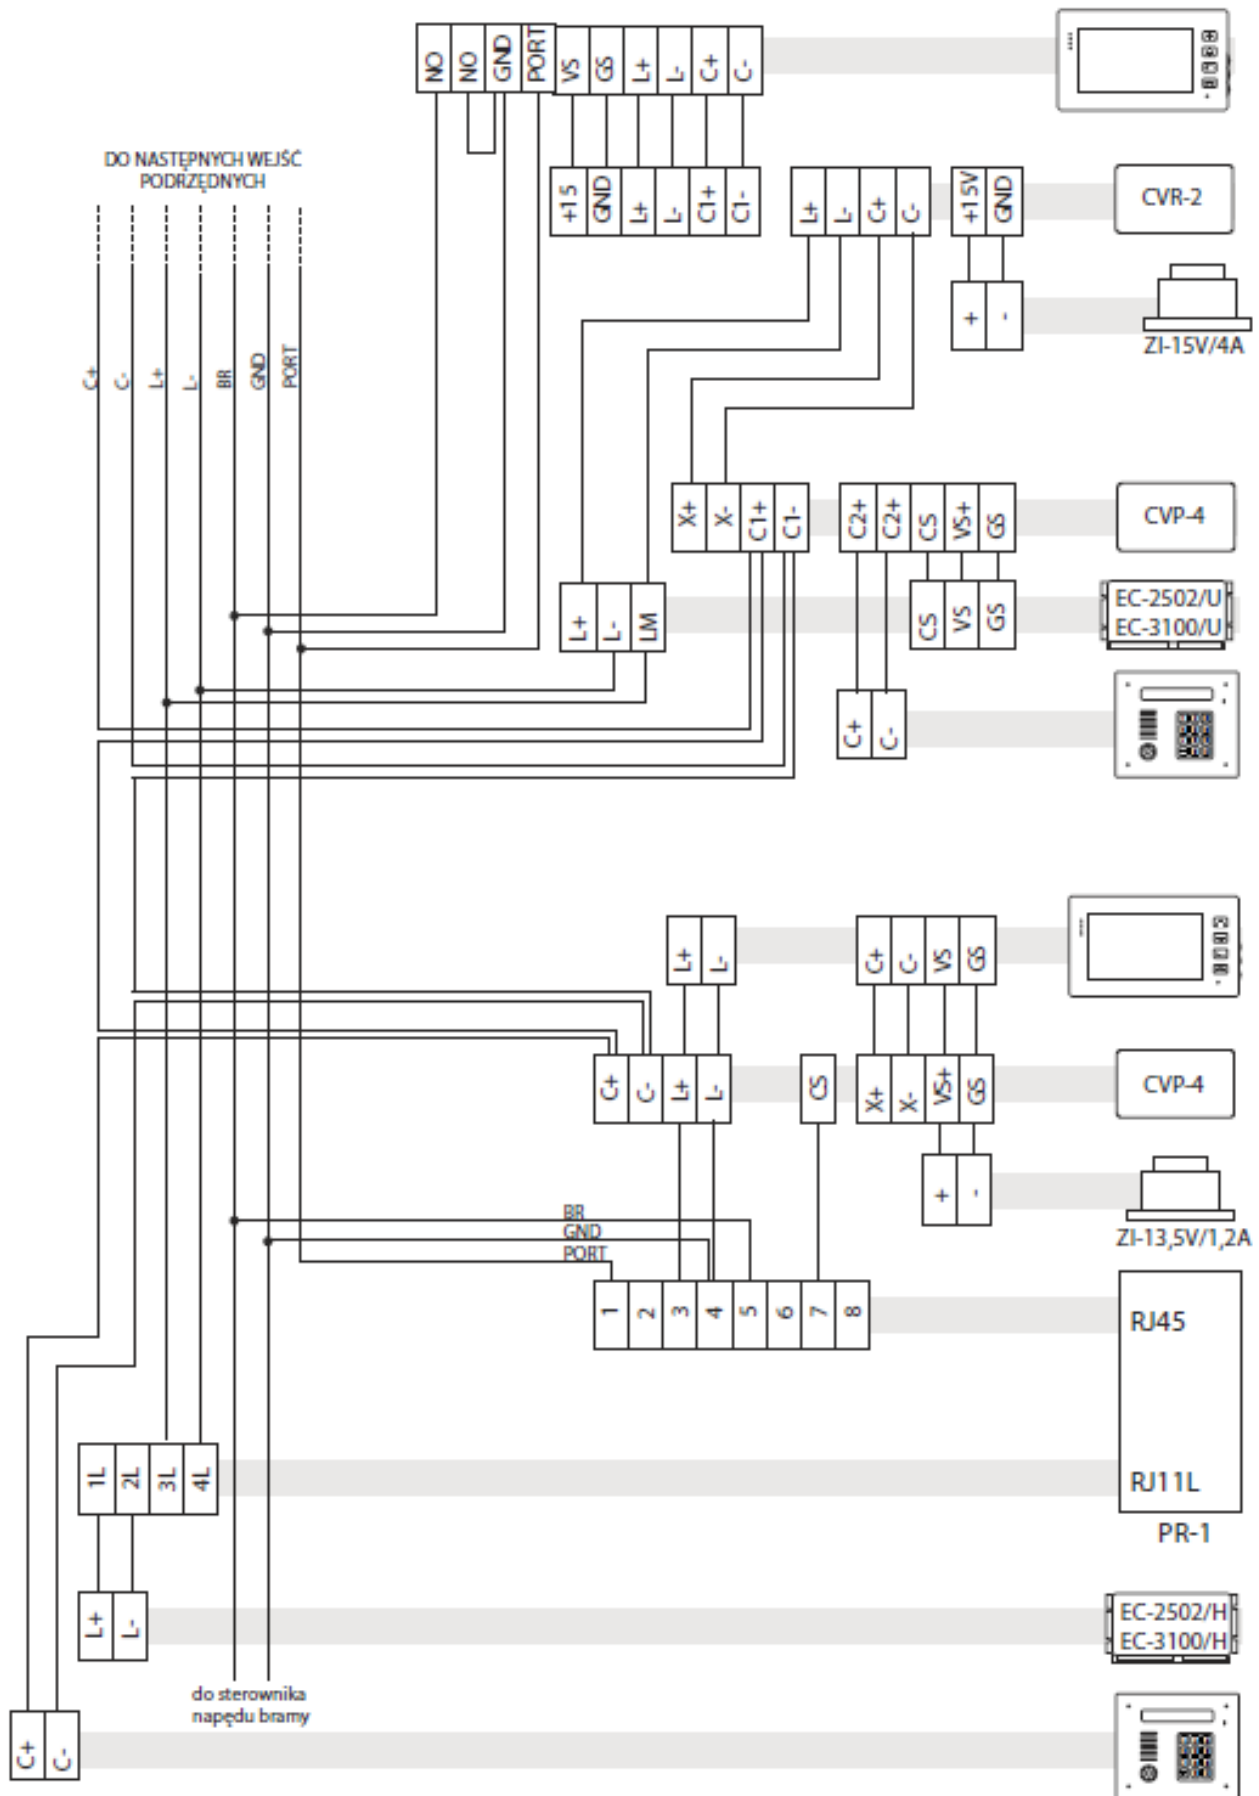

Инсталция видео – мастер - основен вход

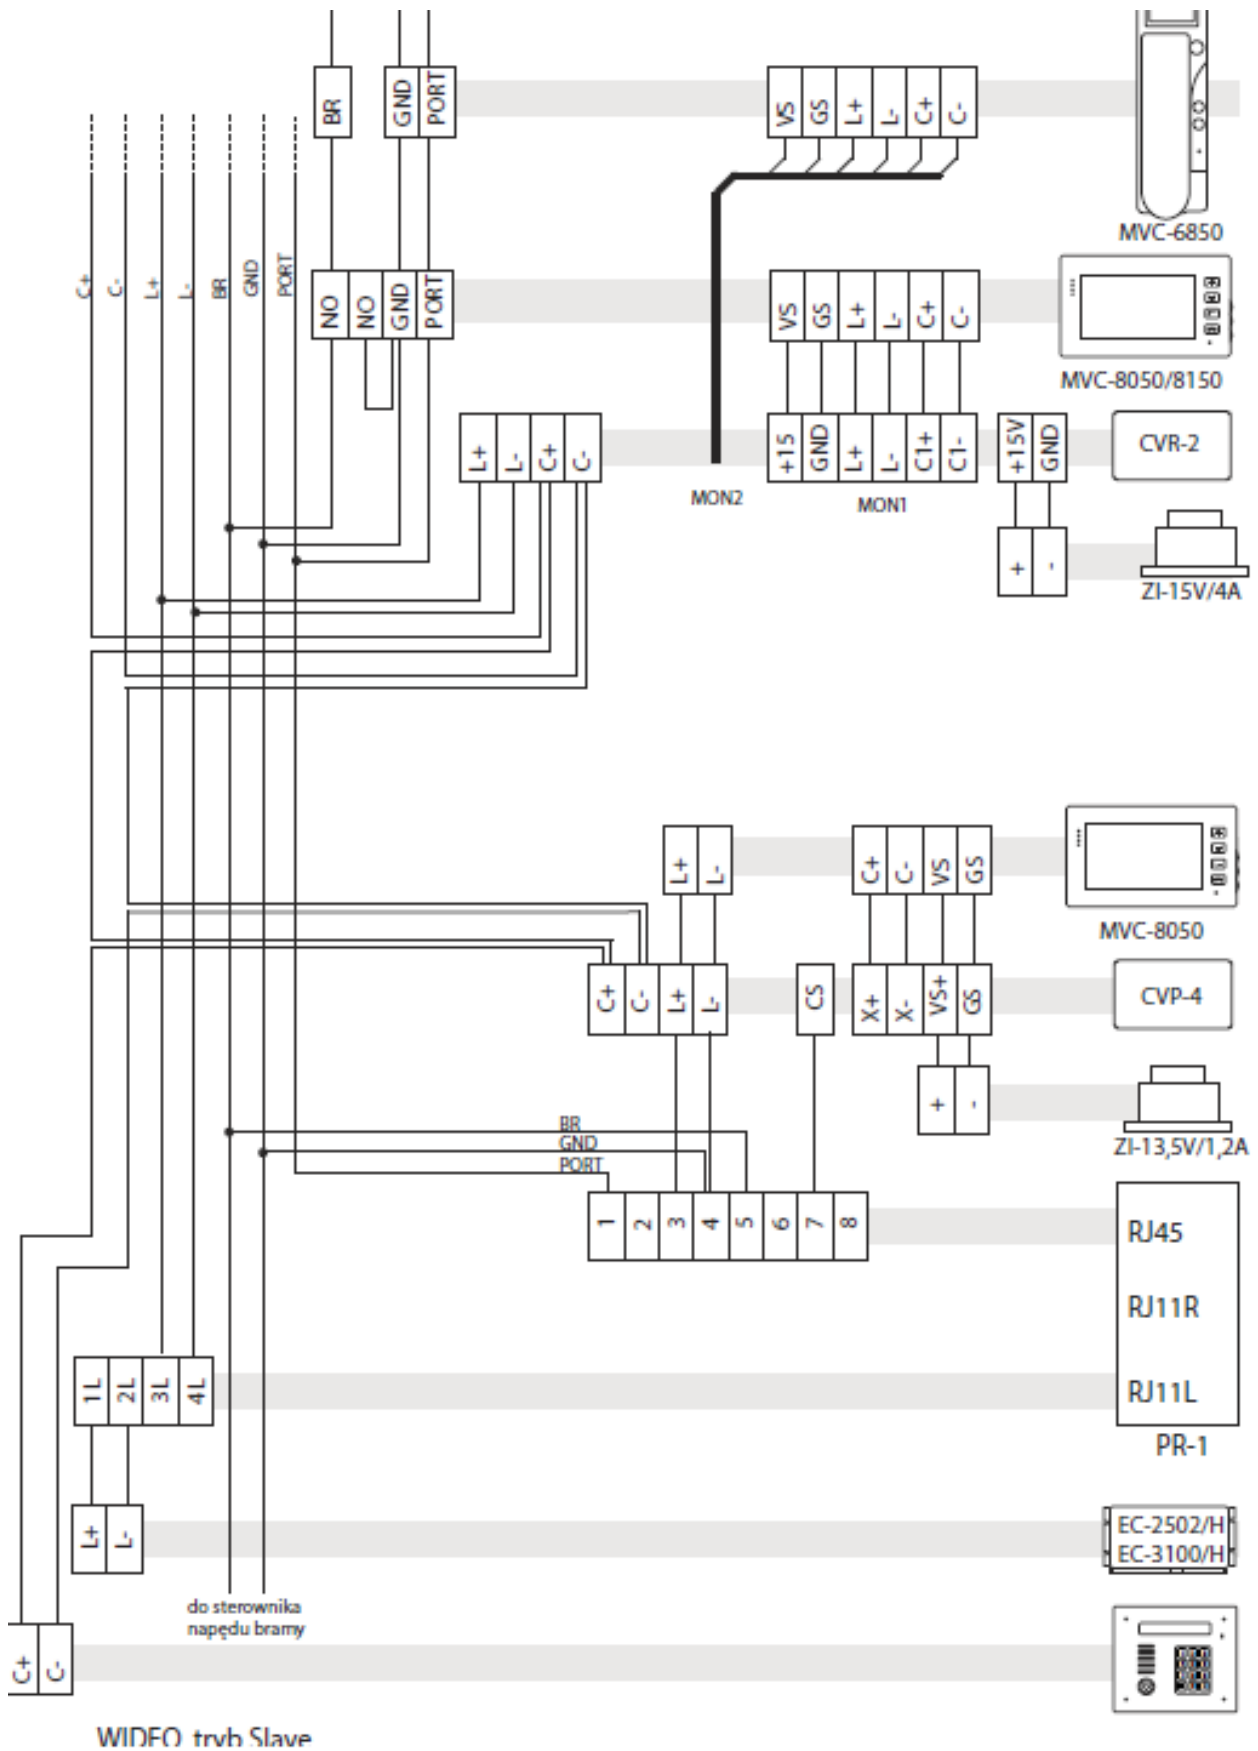

Инсталация видео – второстепен - подчинен вход